



ΕΦΗΜΕΡΙΣ ΤΗΣ ΚΥΒΕΡΝΗΣΕΩΣ

ΤΗΣ ΕΛΛΗΝΙΚΗΣ ΔΗΜΟΚΡΑΤΙΑΣ

ΤΕΥΧΟΣ ΤΕΤΑΡΤΟ **Αρ. Φύλλου 750**

28 Αυγούστου 1997

ΠΕΡΙΕΧΟΜΕΝΑ

ΑΝΑΔΑΣΩΣΕΙΣ

ΑΠΟΦΑΣΕΙΣ

Κήρυξη αναδασωτέας έκτασης (εμβαδού 0,30 στρ.) στη θέση «Άγιος Παντελεήμων» Δήμου Μάνδρας Αττικής 1

ΠΟΛΕΟΔΟΜΙΑ

ΑΠΟΦΑΣΕΙΣ

Χαρακτηρισμός ως διατηρητέου κτιρίου που βρίσκεται εντός του εγκεκριμένου ρυμοτομικού σχεδίου Αθηνών και καθορισμός ειδικών όρων και περιορισμών δόμησης αυτού 2

Καθορισμός ειδικών όρων και περιορισμών δόμησης διατηρητέου κτιρίου που βρίσκεται επί της οδού Κουμαριανού αρ. 15, περιοχής Εξαρχείων του ρυμοτομικού σχεδίου Αθηνών 3

Τροποποίηση του εγκεκριμένου ρυμοτομικού σχεδίου Δ. Πολυγύρου - Καθορισμός θέσης ανέγερσης Τουριστικού Περιπτέρου στο Πάρκο Έξι Βρύσεων Δ. Πολυγύρου Ν. Χαλκιδικής 4

ΑΝΑΔΑΣΩΣΕΙΣ

ΑΠΟΦΑΣΕΙΣ

Αριθ. 1514 (1)

Κήρυξη αναδασωτέας έκτασης (εμβαδού 0,30 στρ.) στη θέση «Άγιος Παντελεήμων» Δήμου Μάνδρας Αττικής.

Ο ΓΕΝ. ΓΡΑΜ. ΠΕΡΙΦΕΡΕΙΑΣ ΑΤΤΙΚΗΣ

Έχοντας υπόψη:

1. Τις διατάξεις του Ν. 3200/55 «περί διοικητικής αποκέντρωσης», όπως τροποποιήθηκε και συμπληρώθηκε μεταγενέστερα με το Ν.Δ. 532/70.

2. Τις διατάξεις του αρθρ. 117 παρ. 3 του Συντάγματος της Χώρας.

3. Τις διατάξεις του Ν. 998/79 «περί προστασίας των Δασών κ.λπ.» και ειδικότερα α) του άρθρ. 41, β) του άρθρ. 38.

4. Τις διατάξεις του Υπουργ. Γεωργίας α) 160417/1180/8.7.80 και β) 182447/3049/24.9.80.

5. Την 3325/29.7.97 πρόταση του Δασαρχείου Αιγάλεω και τη σχετική έκθεση αυτοψίας από τις οποίες προκύπτει ότι η δασική βλάστηση καταστράφηκε από εκχέρσωση, αποφασίζουμε:

Κηρύσσουμε αναδασωτέα, με σκοπό τη διατήρηση του χαρακτήρα του δάσους, ώστε ν' αποκλεισθεί η διάθεσή του για άλλο προορισμό πλην δασικού, δασική έκταση εμβαδού 0,300 στρ. που βρίσκεται στη θέση «Άγιος Παντελεήμων» περιφερείας Δήμου Μάνδρας και προσδιορίζεται από τα στοιχεία Β, Λ, Μ, Ν, Β και έχει όρια:

Ανατολικά: Δάσος χαλεπιου πεύκης,

Δυτικά: Δάσος χαλεπιου πεύκης,

Βόρεια: Δάσος χαλεπιου πεύκης,

Νότια: Δάσος χαλεπιου πεύκης,

όπως φαίνεται στο συνημμένο διάγραμμα που αποτελεί αναπόσπαστο μέρος της απόφασης αυτής.

Η καταστραφείσα δασική βλάστηση θα αποκατασταθεί με φυσική αναγέννηση.

Η απόφαση αυτή να δημοσιευθεί στην Εφημερίδα της Κυβερνήσεως.


Αιγάλεω, 8 Αυγούστου 1997


Με εντολή Γεν. Γραμ. Περιφέρειας
Η Αναπλ. Περιφ/κού Διευθυντή
ΔΗΜΗΤΡΑ ΛΕΡΤΑ

ΣΧΕΔΙΑΓΡΑΜΜΑ


Έκτασης που ...εκχερσώθηκε........... και κηρύσσεται αναδασωτέα
στη θέση ....Αγ. Παντελεήμων.....περιφέρειας... Δήμου Μάνδρας.....
από την Ευγενία Λιάσιου

Απόσπασμα χάρτη
Κλιμ. 1:50,000 στο οποίο φαίνεται
η θέση της αναδασωτέας έκτασης.

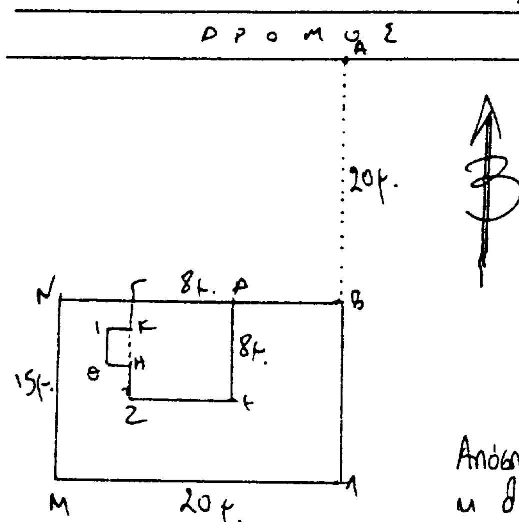

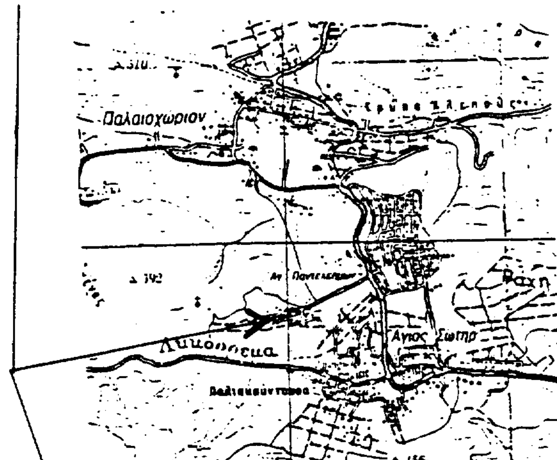

Απόσπασμα χάρτη ΓΥΣ 1:5000 (6431/8) που φαίνεται η θέση αναδασωτέας έκτασης.

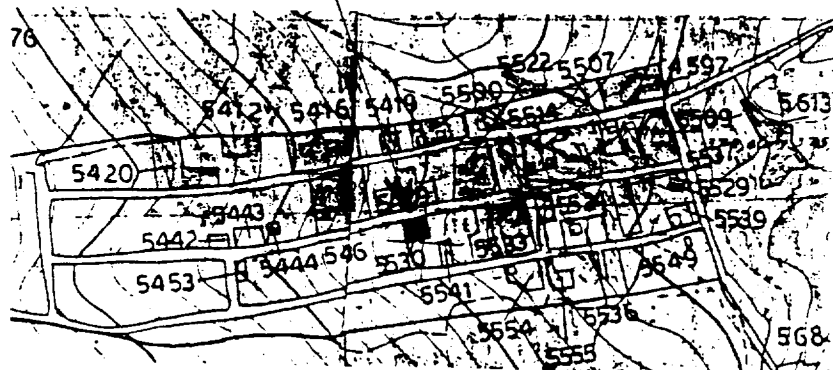


ΙΚ= 1,60 μ.
ΙΘ= 2,70 μ.

..ΒΛΜΝ.......Η αναδασωτέα
έκταση εμβαδού..300 τ.μ.....
με κλιμ. 1:.500..........


Θέση αναδασωτέας έκτασης
..Αθήνα....15 - 7 - 1997
Ο συντάξας

Ανήκει στην 15.14./ 8-8-1997
Απόφαση του Περ/κού Δ/ντή
Δυτ. Αττικής


ΓΙΩΡΓΟΣ ΦΡΟΥΖΙΟΣ
ΔΑΣΟΠΟΝΟΣ

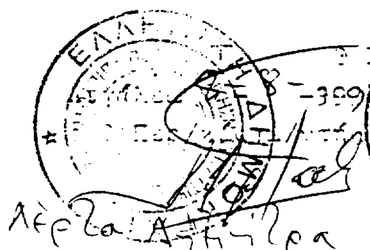

Λέζα Αθηνά

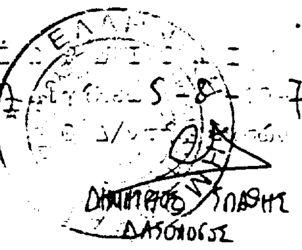

ΔΗΜΗΤΡΗΣ ...ΠΛΑΘΗΣ
ΔΑΣΟΛΟΓΟΣ

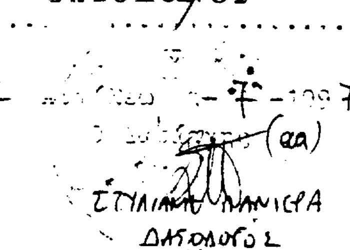

ΣΤΥΛΙΑΝΗ ...ΝΙΚΡΑ
ΔΑΣΟΛΟΓΟΣ

ΠΟΛΕΟΔΟΜΙΑ

ΑΠΟΦΑΣΕΙΣ

Αριθ. 24262/4832 (2)

Χαρακτηρισμός ως διατηρητέου κτιρίου που βρίσκεται εντός του εγκεκριμένου ρυμοτομικού σχεδίου Αθηνών και καθορισμός ειδικών όρων και περιορισμών δόμησης αυτού.

Ο ΥΠΟΥΡΓΟΣ
ΠΕΡΙΒΑΛΛΟΝΤΟΣ, ΧΩΡΟΤΑΞΙΑΣ ΚΑΙ ΔΗΜ. ΕΡΓΩΝ

Έχοντας υπόψη:

1. Τις διατάξεις των άρθρων 3 και 4 (παρ. 2) του Ν. 1577/1985 «Γενικός Οικοδομικός Κανονισμός» (Α' 210), που τροποποιήθηκαν με το άρθρο 1 (παρ. 1 και 2) του Ν. 1772/1988 «Τροποποίηση διατάξεων του Ν. 1577/1985 "ΓΟΚ" και άλλες διατάξεις» (Α' 91).

2. Τις διατάξεις του άρθρου 29Α του Ν. 1558/1985 «Κυβέρνηση και Κυβερνητικά Όργανα» (Α' 137) που προστέθηκε με το άρθρο 27 του Ν. 2081/1992 (Α' 154) και αντικαταστάθηκε με την παρ. 2α του άρθρου 1 του Ν. 2469/1997 (Α' 38).

3. Την υπ' αριθμ. 103326/1281/5.12.1996 απόφαση του Υπουργού και του Υφυπουργού Περιβάλλοντος, Χωροταξίας και Δημοσίων Έργων «Μεταβίβαση αρμοδιοτήτων του Υπουργού και του Υφυπουργού Περιβάλλοντος, Χωροταξίας και Δημοσίων Έργων στον Γενικό Γραμματέα και στους Προϊσταμένους των Γενικών Διευθύνσεων, Διευθύνσεων και Τμημάτων του Υπουργείου Περιβάλλοντος, Χωροταξίας και Δημοσίων Έργων - πλην Γενικής Γραμματείας Δημοσίων Έργων» (1126Β/16.12.1996).

4. Τις διατάξεις της παρ. Β του άρθρου 1 του Π.Δ/τος 28/28.1.93 «Καθορισμός αρμοδιοτήτων που διατηρούνται από τον Υπουργό και τις Περιφερειακές Υπηρεσίες διανομαρχιακού επιπέδου του Υπουργείου Περιβάλλοντος, Χωροταξίας και Δημοσίων Έργων» (Α' 9).

5. Την από 10.4.1997 αιτιολογική έκθεση της Διεύθυνσης Πολεοδομικού Σχεδιασμού - Τμήμα Παραδοσιακών Οικισμών.

6. Την υπ' αριθμ. πρωτ. ΥΠΕΧΩΔΕ 15251/4288/97/19.5.1997 σύμφωνη γνώμη του ενδιαφερόμενου ΑΝΤΟΝΙΟ STRANO (Αντόνιο Στράνο).

7. Το γεγονός ότι από τις κανονιστικές διατάξεις αυτής της απόφασης δεν προκαλείται δαπάνη σε βάρος του κρατικού προϋπολογισμού και του οικείου Ο.Τ.Α., αποφασίζουμε:

1) Χαρακτηρίζεται ως διατηρητέο το κτίριο που βρίσκεται εντός του εγκεκριμένου ρυμοτομικού σχεδίου Αθηνών, στην περιοχή Κυψέλης και ειδικότερα επί της οδού Θάσου αρ. 12, φερόμενο ως ιδιοκτησία ΑΝΤΟΝΙΟ STRANO (Αντόνιο Στράνο), όπως φαίνεται με μαύρη διαγράμμιση στο σχετικό πρωτότυπο διάγραμμα σε κλίμακα 1:1.000, που θεωρήθηκε από τον Προϊστάμενο της Δ/νσης Τοπογραφικών Εφαρμογών με την 24262/1997 πράξη του και που αντίτυπό του σε φωτοσμίκρυνση δημοσιεύεται με την παρούσα απόφαση.

2) Διατηρητέο χαρακτηρίζεται το αρχικό κτίριο, καθώς και οι εναρμονιζόμενες με το αρχικό κτίριο μεταγενέστερες προσθήκες όχι όμως και τα στοιχεία που το αλλοιώνουν. Ο καθορισμός των στοιχείων που αλλοιώνουν το κτίριο πραγματοποιείται από την Επιτροπή Πολεοδομικού και Αρχιτεκτονικού Ελέγχου (ΕΠΑΕ).

3) Στο χαρακτηριζόμενο ως διατηρητέο κτίριο απαγορεύεται κάθε αφαίρεση, αλλοίωση ή καταστροφή των επιμέρους αρχιτεκτονικών, καλλιτεχνικών ή διακοσμητικών στοιχείων του.

4) Αίτηση για προσθήκη στο διατηρητέο κτίριο αποστέλλεται από την Πολεοδομική Υπηρεσία στην αρμόδια Υπηρεσία του Υπουργείου Περιβάλλοντος, Χωροταξίας και Δημοσίων Έργων με γνώμη της ΕΠΑΕ για ειδική ρύθμιση σύμφωνα με τις διατάξεις της παρ. 2 του άρθρου 4 του Ν. 1577/1985 «Περί ΓΟΚ», εφόσον δεν παραβλάπτεται το διατηρητέο κτίριο.

5) Δεν επιτρέπεται η τοποθέτηση φωτεινών επιγραφών και διαφημίσεων στο χαρακτηριζόμενο ως διατηρητέο κτίριο.

Επιτρέπεται μόνο η τοποθέτηση επιγραφών περιορισμένων διαστάσεων που πληροφορούν για τυχόν χρήση των χώρων του κτιρίου.

6) Για οποιαδήποτε επέμβαση στο εξωτερικό ή εσωτερικό του χαρακτηριζομένου ως διατηρητέου κτιρίου, καθώς και για την τοποθέτηση επιγραφών, απαιτείται έγκριση της ΕΠΑΕ.

7) Η ισχύς της παρούσας απόφασης αρχίζει από τη δημοσίευσή της στην Εφημερίδα της Κυβερνήσεως.

Η παρούσα να δημοσιευθεί στην Εφημερίδα της Κυβερνήσεως.

Αθήνα, 31 Ιουλίου 1997

Με εντολή Υπουργού
Ο Γενικός Γραμματέας
ΔΗΜ. ΣΑΡΑΦΟΓΛΟΥ



ΥΠΟΥΡΓΕΙΟ
ΠΕΡΙΒΑΛΛΟΝΤΟΣ
ΧΩΡΟΤΑΞΙΑΣ
ΚΑΙ ΔΗΜ. ΕΡΓΩΝ

Δ/ΝΣΗ ΠΟΛΕΟΔ. ΣΧΕΔΙΑΣΜΟΥ
ΤΜΗΜΑ ΠΑΡΑΔΟΣ. ΟΙΚΙΣΜΩΝ

ΔΙΑΤΗΡΗΤΕΟ ΚΤΙΡΙΟ
ΕΠΙ ΤΗΣ ΟΔΟΥ ΘΑΣΟΥ 12
ΣΤΗΝ ΚΥΨΕΛΗ

ΚΛΙΜΑΚΑ 1:1000

ΥΠΟΥΡΓΕΙΟ
ΠΕΡΙΒΑΛΛΟΝΤΟΣ ΧΩΡΟΤΑΞΙΑΣ & ΔΗΜ. ΕΡΓΩΝ
Συνοδεύει την υπ' αριθ. Γ.24262/97 απόφαση
περί "Χαρακτηρισμός ως [illegible] του κτιρίου που βρίσκεται [illegible] εγκεκριμένου ρυμοτ. σχεδίου [illegible] καθορισμού [illegible] ρων. 5 - προσαρμογή [illegible] αυτού."
ΑΘΗΝΑ 31 Ιουλίου 1997
Δ/ντής

ΓΕΡ. ΑΠΟΣΤΟΛΑΤΟΣ

Αρ. Φ. 262/97
εχ. 1

Αριθ. 23460/4610 (3)

Καθορισμός ειδικών όρων και περιορισμών δόμησης διατηρητέου κτιρίου που βρίσκεται επί της οδού Κουμαριανού αρ. 15, περιοχής Εξαρχείων του ρυμοτομικού σχεδίου Αθηνών.

Ο ΥΠΟΥΡΓΟΣ
ΠΕΡΙΒΑΛΛΟΝΤΟΣ, ΧΩΡΟΤΑΞΙΑΣ ΚΑΙ ΔΗΜ. ΕΡΓΩΝ

Έχοντας υπόψη:

1. Τις διατάξεις των άρθρων 3 και 4 (παρ. 2) του Ν. 1577/1985 «Γενικός Οικοδομικός Κανονισμός» (Α' 210), που τροποποιήθηκαν με το άρθρο 1 (παρ. 1 και 2) του Ν. 1772/1988 «Τροποποίηση διατάξεων του Ν. 1577/1985 "ΓΟΚ" και άλλες διατάξεις» (Α' 91).

2. Τις διατάξεις του άρθρου 29Α του Ν. 1558/1985 «Κυβέρνηση και Κυβερνητικά Όργανα» (Α' 137) που προστέθηκε με το άρθρο 27 του Ν. 2081/1992 (Α' 154) και αντικαταστάθηκε με την παρ. 2α του άρθρου 1 του Ν. 2469/1997 (Α' 38).

3. Την υπ' αριθμ. 103326/1281/5.12.1996 απόφαση του Υπουργού και του Υφυπουργού Περιβάλλοντος, Χωροταξίας και Δημοσίων Έργων «Μεταβίβαση αρμοδιοτήτων του Υπουργού και του Υφυπουργού Περιβάλλοντος, Χωροταξίας και Δημοσίων Έργων στον Γενικό Γραμματέα και στους Προϊσταμένους των Γενικών Διευθύνσεων, Διευθύνσεων και Τμημάτων του Υπουργείου Περιβάλλοντος, Χωροταξίας και Δημοσίων Έργων - πλην Γενικής Γραμματείας Δημοσίων Έργων» (1126Β/16.12.1996).

4. Τις διατάξεις της παρ. Β του άρθρου 1 του Π.Δ/τος 28/28.1.93 «Καθορισμός αρμοδιοτήτων που διατηρούνται από τον Υπουργό και τις Περιφερειακές Υπηρεσίες διανομαρχιακού επιπέδου του Υπουργείου Περιβάλλοντος, Χωροταξίας και Δημοσίων Έργων» (Α' 9).

5. Την από 31.3.1997 αιτιολογική έκθεση της Διεύθυνσης Πολεοδομικού Σχεδιασμού - Τμήμα Παραδοσιακών Οικισμών.

6. Την από 6.5.1997 (αρ. πρωτ. ΥΠΕΧΩΔΕ 13631/4171/97) σύμφωνη γνώμη των ενδιαφερομένων.

7. Το γεγονός ότι από τις κανονιστικές διατάξεις αυτής της απόφασης δεν προκαλείται δαπάνη σε βάρος του κρατικού προϋπολογισμού και του οικείου ΟΤΑ, αποφασίζουμε:

Στο κτίριο που βρίσκεται επί της οδού Κουμαριανού αρ. 15 περιοχή Εξαρχείων του ρυμοτομικού σχεδίου Αθηνών έχει χαρακτηρισθεί ως διατηρητέο με την 80060/5101/19.7.1993 απόφαση του Υπουργού Περιβάλλοντος, Χωροταξίας και Δημοσίων 'έργων και ειδικότερα στο κτίριο με στοιχείο (Β'), φερόμενο ως ιδιοκτησία των Αργυρώ και Ελισσάβετ Κοκορέλη, καθορίζονται ειδικοί όροι και περιορισμοί δόμησης ως εξής:

1. Επιτρέπεται η αποκατάσταση της όψης του ισογείου του κτιρίου Β' με ενίσχυση ή με αντικατάσταση του φέροντα οργανισμού, με νέο φέροντα οργανισμό από οπλισμένο σκυρόδεμα, εφόσον απαιτείται, υπό τον όρο ότι δεν θίγονται τα μορφολογικά - αρχιτεκτονικά στοιχεία του διατηρητέου κτιρίου.

2. Επιτρέπεται η προσθήκη καθ' ύψος πρώτου ορόφου στο κτίριο Β, καθώς και η καθαίρεση της στέγης. Επιβάλλεται κατασκευή στέγης στην οροφή της προσθήκης.

3. Επιτρέπεται η κατασκευή εσωτερικού κλιμακοστασίου σε τμήμα του χώρου του ισογείου που θα οδηγεί στο χώρο του Α' ορόφου, όπως οι ρυθμίσεις των παρ. 1, 2 και 3 φαίνονται στο σχετικό διάγραμμα πρότασης σε κλίμακα 1:100, που θεωρήθηκε από τον Προϊστάμενο της Δ/νσης Τοπογραφικών Εφαρμογών με την 23460/1997 πράξη του και που αντίτυπό του σε φωτοσμίκρυνση δημοσιεύεται με την παρούσα απόφαση.

4. Το συνολικό ύψος του διατηρητέου κτιρίου Β (ισογείου και προσθήκης καθ' ύψος Α' ορόφου), δεν πρέπει να υπερβαίνει το επιτρεπόμενο ύψος της περιοχής (14 μέτρα).

5. Η οριστική μελέτη εγκρίνεται από την αρμόδια Επιτροπή Πολεοδομικού και Αρχιτεκτονικού Ελέγχου (Ε.Π.Α.Ε.).


6. Κατά τα λοιπά εφαρμόζονται οι διατάξεις της 80060/5101/19.7.1993 απόφασης του Υπουργού Περιβάλλοντος, Χωροταξίας και Δημοσίων Έργων (Δ' 959).

Η ισχύς της παρούσας απόφασης αρχίζει από τη δημοσίευσή της στην Εφημερίδα της Κυβερνήσεως.


Η παρούσα να δημοσιευθεί στην Εφημερίδα της Κυβερνήσεως.


Αθήνα, 23 Ιουλίου 1997


Με εντολή Υπουργού
Ο Γενικός Γραμματέας
ΔΗΜ. ΣΑΡΑΦΟΓΛΟΥ

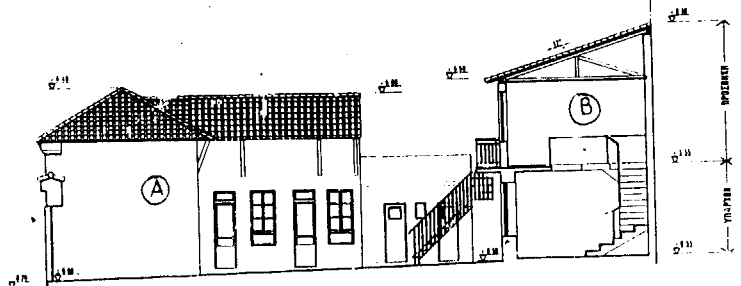


ΟΨΟΤΟΜΗ Α - Α

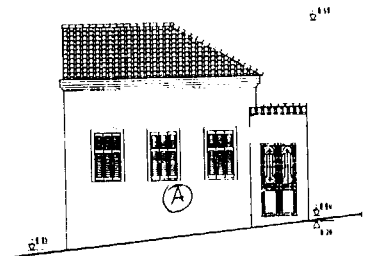
ΥΠΑΡΧΟΥΣΑ ΟΨΗ ΑΠΟ ΔΡΟΜΟ

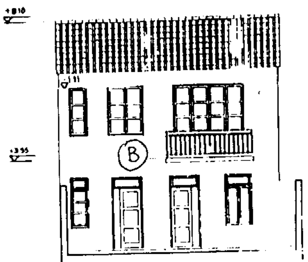

ΟΨΗ ΑΠΟ ΑΥΛΗ ΜΕ ΠΡΟΣΘΗΚΗ ΟΡΟΦΟΥ

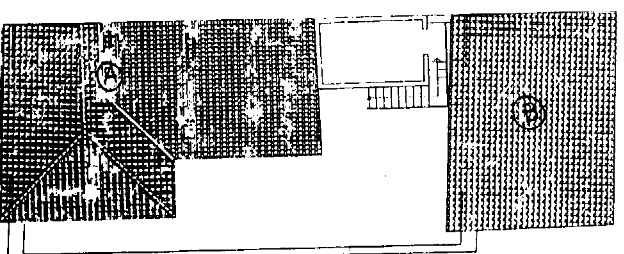

ΚΑΤΟΨΗ ΣΤΕΓΗΣ

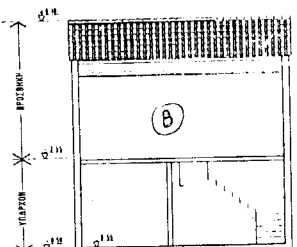

ΤΟΜΗ Β - Β ΜΕ ΠΡΟΣΘΗΚΗ ΟΡΟΦΟΥ

ΥΠΟΥΡΓΕΙΟ
ΠΕΡΙΒΑΛΛΟΝΤΟΣ ΧΩΡΟΤΑΞΙΑΣ & ΔΗΜ. ΕΡΓΩΝ
ΣΥΝΟΔΕΥΕΙ ΤΗΝ ΥΠ' ΑΡΙΘ. 23460/97 ΑΠΟΦΑΣΗ
ΠΕΡΙ "Καθορισμού ειδ. όρων & περιορισμών δόμησης διατηρητέου κτιρίου που βρίσκεται επί της οδού Κουμαριανού 15, περιοχής Εξαρχείων του ρυμοτομ. σχεδίου Αθηνών".
ΑΘΗΝΑ 23 Ιουλίου 1997
Ο Δ/ντής
ΓΕΡ. ΑΠΟΣΤΟΛΑΤΟΣ

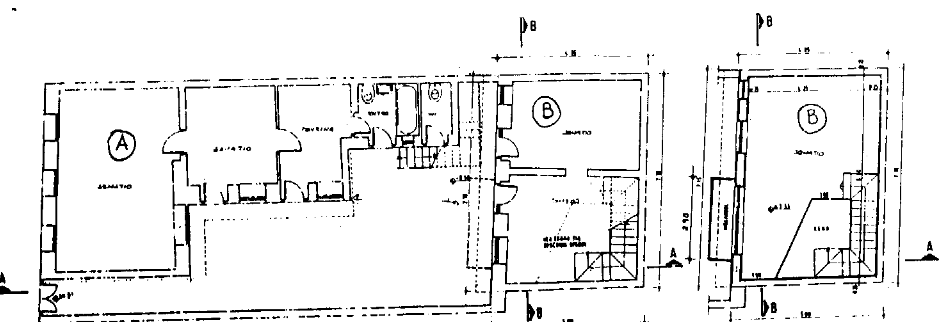
ΚΑΤΟΨΗ ΥΦΙΣΤΑΜΕΝΟΥ ΙΣΟΓΕΙΟΥ

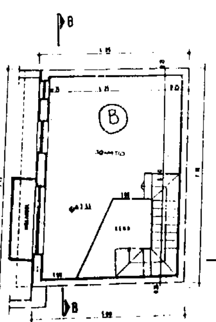
ΚΑΤΟΨΗ ΠΡΟΣΘΗΚΗΣ ΟΡΟΦΟΥ

ΥΠΟΥΡΓΕΙΟ ΠΕΡΙΒΑΛΛΟΝΤΟΣ
ΧΩΡΟΤΑΞΙΑΣ &ΔΗΜΟΣΙΩΝ ΕΡΓΩΝ

ΔΙΕΥΘΥΝΣΗ ΠΟΛΕΟΔΟΜΙΚΟΥ
ΣΧΕΔΙΑΣΜΟΥ
ΤΜΗΜΑ ΠΑΡΑΔΟΣΙΑΚΩΝ ΟΙΚΙΣΜΩΝ

Θέμα: ΕΙΔΙΚΗ ΡΥΘΜΙΣΗ
ΔΙΑΤΗΡΗΤΕΟ ΚΤΙΡΙΟ

Θέση: ΚΟΥΜΑΡΙΑΝΟΥ 15
ΠΙΝΑΚΩΤΑ- ΕΞΑΡΧΕΙΑ
ΑΘΗΝΑ

Ιδιοκτησία: ΑΡΓΥΡΩ & ΕΛΙΣΑΒΕΤ
ΚΟΚΟΡΕΛΗ

Θέμα σχεδίου: ΠΡΟΤΑΣΗ

Κλίμακα: 1:100

Αρ. Φ. 250/97
Σχ. 1

Αριθ. ΕΠΑ/ΟΙΚ/284 (4)

Τροποποίηση του εγκεκριμένου ρυμοτομικού σχεδίου Δ. Πολυγύρου - Καθορισμός θέσης ανέγερσης Τουριστικού Περιπτέρου στο Πάρκο Έξι Βρύσεων Δ. Πολυγύρου Ν. Χαλκιδικής.

Ο ΝΟΜΑΡΧΗΣ ΧΑΛΚΙΔΙΚΗΣ

Έχοντας υπόψη:

1. Τις διατάξεις του άρθρου 1 του Α.Ν. 314/68 «περί παροχής εις τον Υπουργό Βορείου Ελλάδος και τους Νομάρχες αρμοδιοτήτων επί θεμάτων επεκτάσεων ή τροποποιήσεων σχεδίων πόλεων κωμών κ.λπ.» (ΦΕΚ 47Α'), όπως αντικαταστάθηκε με το Ν.Δ. 1018/71 (ΦΕΚ 220Α') και συμπληρώθηκε με την παρ. 2 του άρθρου 33 του Ν. 1337/83 (ΦΕΚ 33Α'), όπως αυτή αντικαταστάθηκε με την παρ. 15 του άρθρου 8 του Ν. 1512/85 (ΦΕΚ 4Α').

2. Τις διατάξεις του Ν. 1337/83 (ΦΕΚ 33Α'), όπως συμπληρώθηκε και τροποποιήθηκε με το άρθρο 12 παρ. 1 του Ν. 1647/86 (ΦΕΚ 141Α') και το Ν. 1512/85 (ΦΕΚ 4Α'), ειδικότερα τα άρθρα 6 και 7 αυτού.

3. Τις διατάξεις του Ν. 2508/97 (ΦΕΚ 124Α'/13.6.97) «Βιώσιμη οικιστική ανάπτυξη των πόλεων και οικισμών της χώρας)...».

4. Τις διατάξεις του άρθρου 3 του από 17.7.23 Ν.Δ/τος «περί σχεδίων πόλεων κ.λπ.».

5. Τις διατάξεις του Π.Δ/τος 183/9-5/15.6.86 «Έγκριση τροποποιήσεων σχεδίων πόλεων κ.λπ.» (ΦΕΚ 70Α').

6. Τις διατάξεις των Ν. 2218/94 και 2240/94 «Περί Νομ/κής Αυτοδιοίκησης».

7. Τις διατάξεις του άρθρου 29Α του Ν. 1558/85 «Κυβέρνηση και Κυβερνητικά όργανα», το οποίο προστέθηκε με το άρθρο 27 του Ν. 2081/92.

8. Το γεγονός ότι από τις κανονιστικού περιεχομένου διατάξεις της παρούσας, δεν προκαλείται δαπάνη εις βάρος του κρατικού προϋπολογισμού ούτε του προϋπολογισμού του οικείου ΟΤΑ.

9. Το από 15.10.92 Π.Δ. (ΦΕΚ 33Δ'/27.1.93) «Έγκριση ΠΜ τμ. πολ/κών ενοτήτων 3 και 4 του Δ. Πολυγύρου Ν. Χαλκιδικής».

10. Την αρ. 15/23.1.97 απόφαση του Δημοτικού Συμβουλίου Πολυγύρου.

11. Τις αρ. 5η (συν) 4ο (θέμα) της 4.4.97 και 9η (συν) 6ο (θέμα) της 11.7.97 γνωμοδοτήσεις του Νομαρχιακού Σ.Πε.Χω. Χαλκιδικής, αποφασίζουμε:

Εγκρίνουμε την τροποποίηση του εγκεκριμένου με το Π.Δ. της 15.10.92 (ΦΕΚ 33Δ'/27.1.93) ρυμοτομικού σχεδίου Δ. Πολυγύρου στο Κ.Χ. 8 χώρο Δημοτικού Πάρκου, με την οποία:

1. Μετατοπίζεται η ρυμοτομική γραμμή στη βόρεια πλευρά του Κ.Χ. 8.

2. Αυξάνεται ο χώρος ανέγερσης τουριστικού περιπτέρου εντός του ΚΧ 8.


Όπως φαίνονται στο τοπογραφικό διάγραμμα κλίμακας 1:500, που έχει συνταχθεί από το Δήμο Πολυγύρου και θεωρήθηκε από τη Δ/νση Πολεοδομίας Ν.Α. Χαλκιδικής, το οποίο συνοδεύει την παρούσα και αποτελεί αναπόσπαστο τμήμα της.

Η παρούσα με το συνοδεύον αυτή τοπογραφικό διάγραμμα να δημοσιευθούν στην Εφημερίδα της Κυβερνήσεως.

Πολύγυρος, 4 Αυγούστου 1997

Ο Νομάρχης

ΒΑΣ. ΒΑΣΙΛΑΚΗΣ

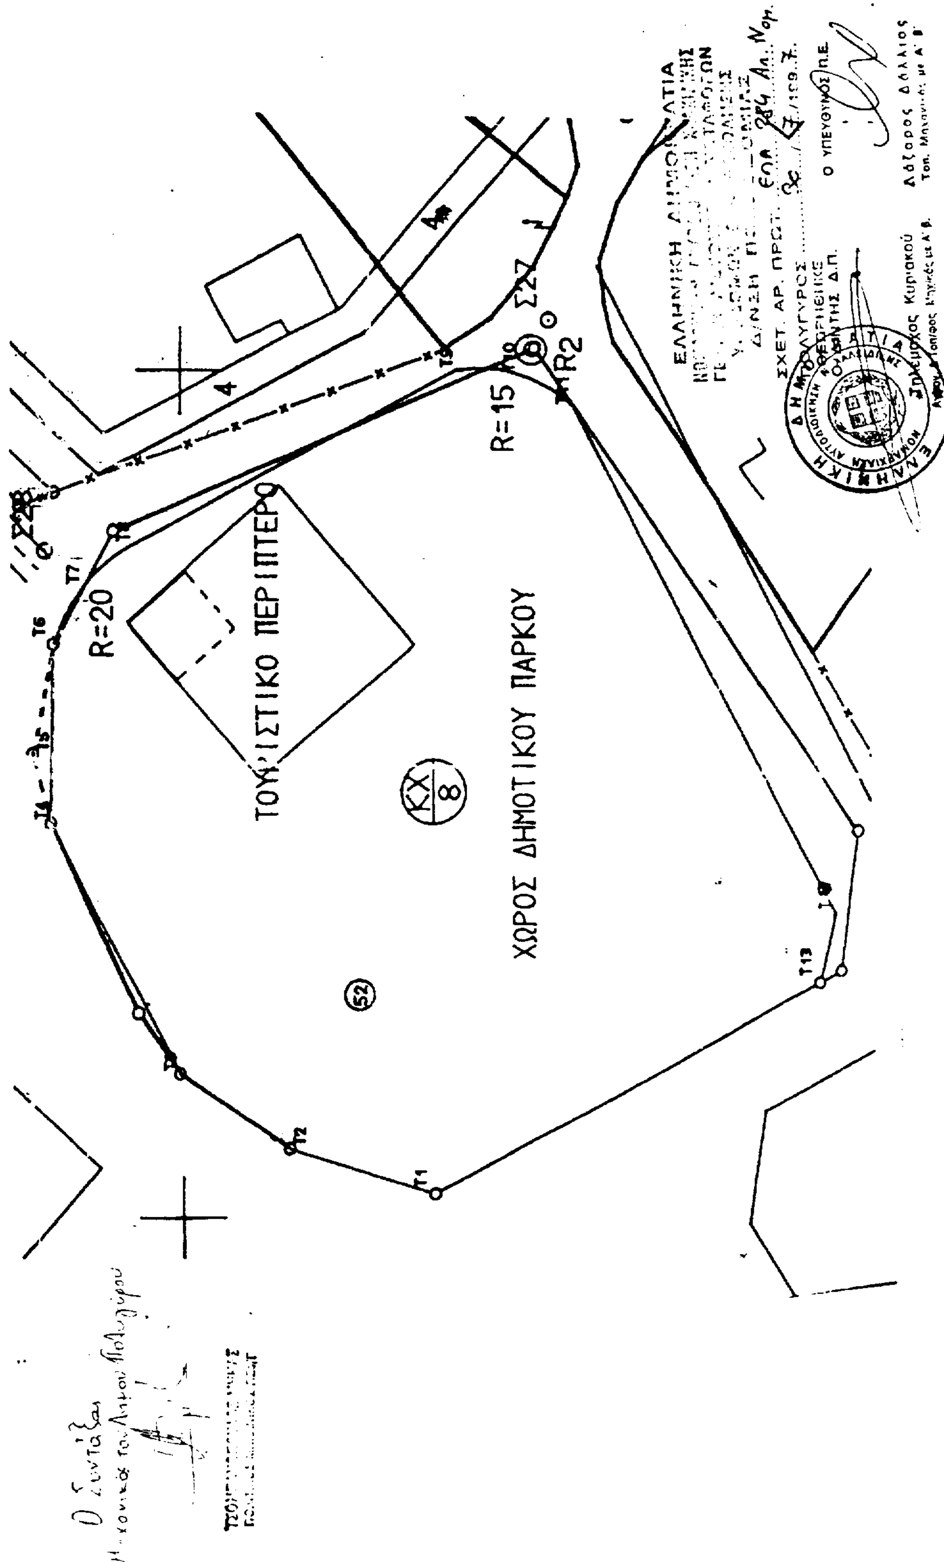

ΧΩΡΟΣ ΔΗΜΟΤΙΚΟΥ ΠΑΡΚΟΥ
ΤΟΥΡΙΣΤΙΚΟ ΠΕΡΙΠΤΕΡΟ
ΚΧ 8
52
R=20
R=15
R2
Σ27
4
ΥΠΟΜΝΗΜΑ